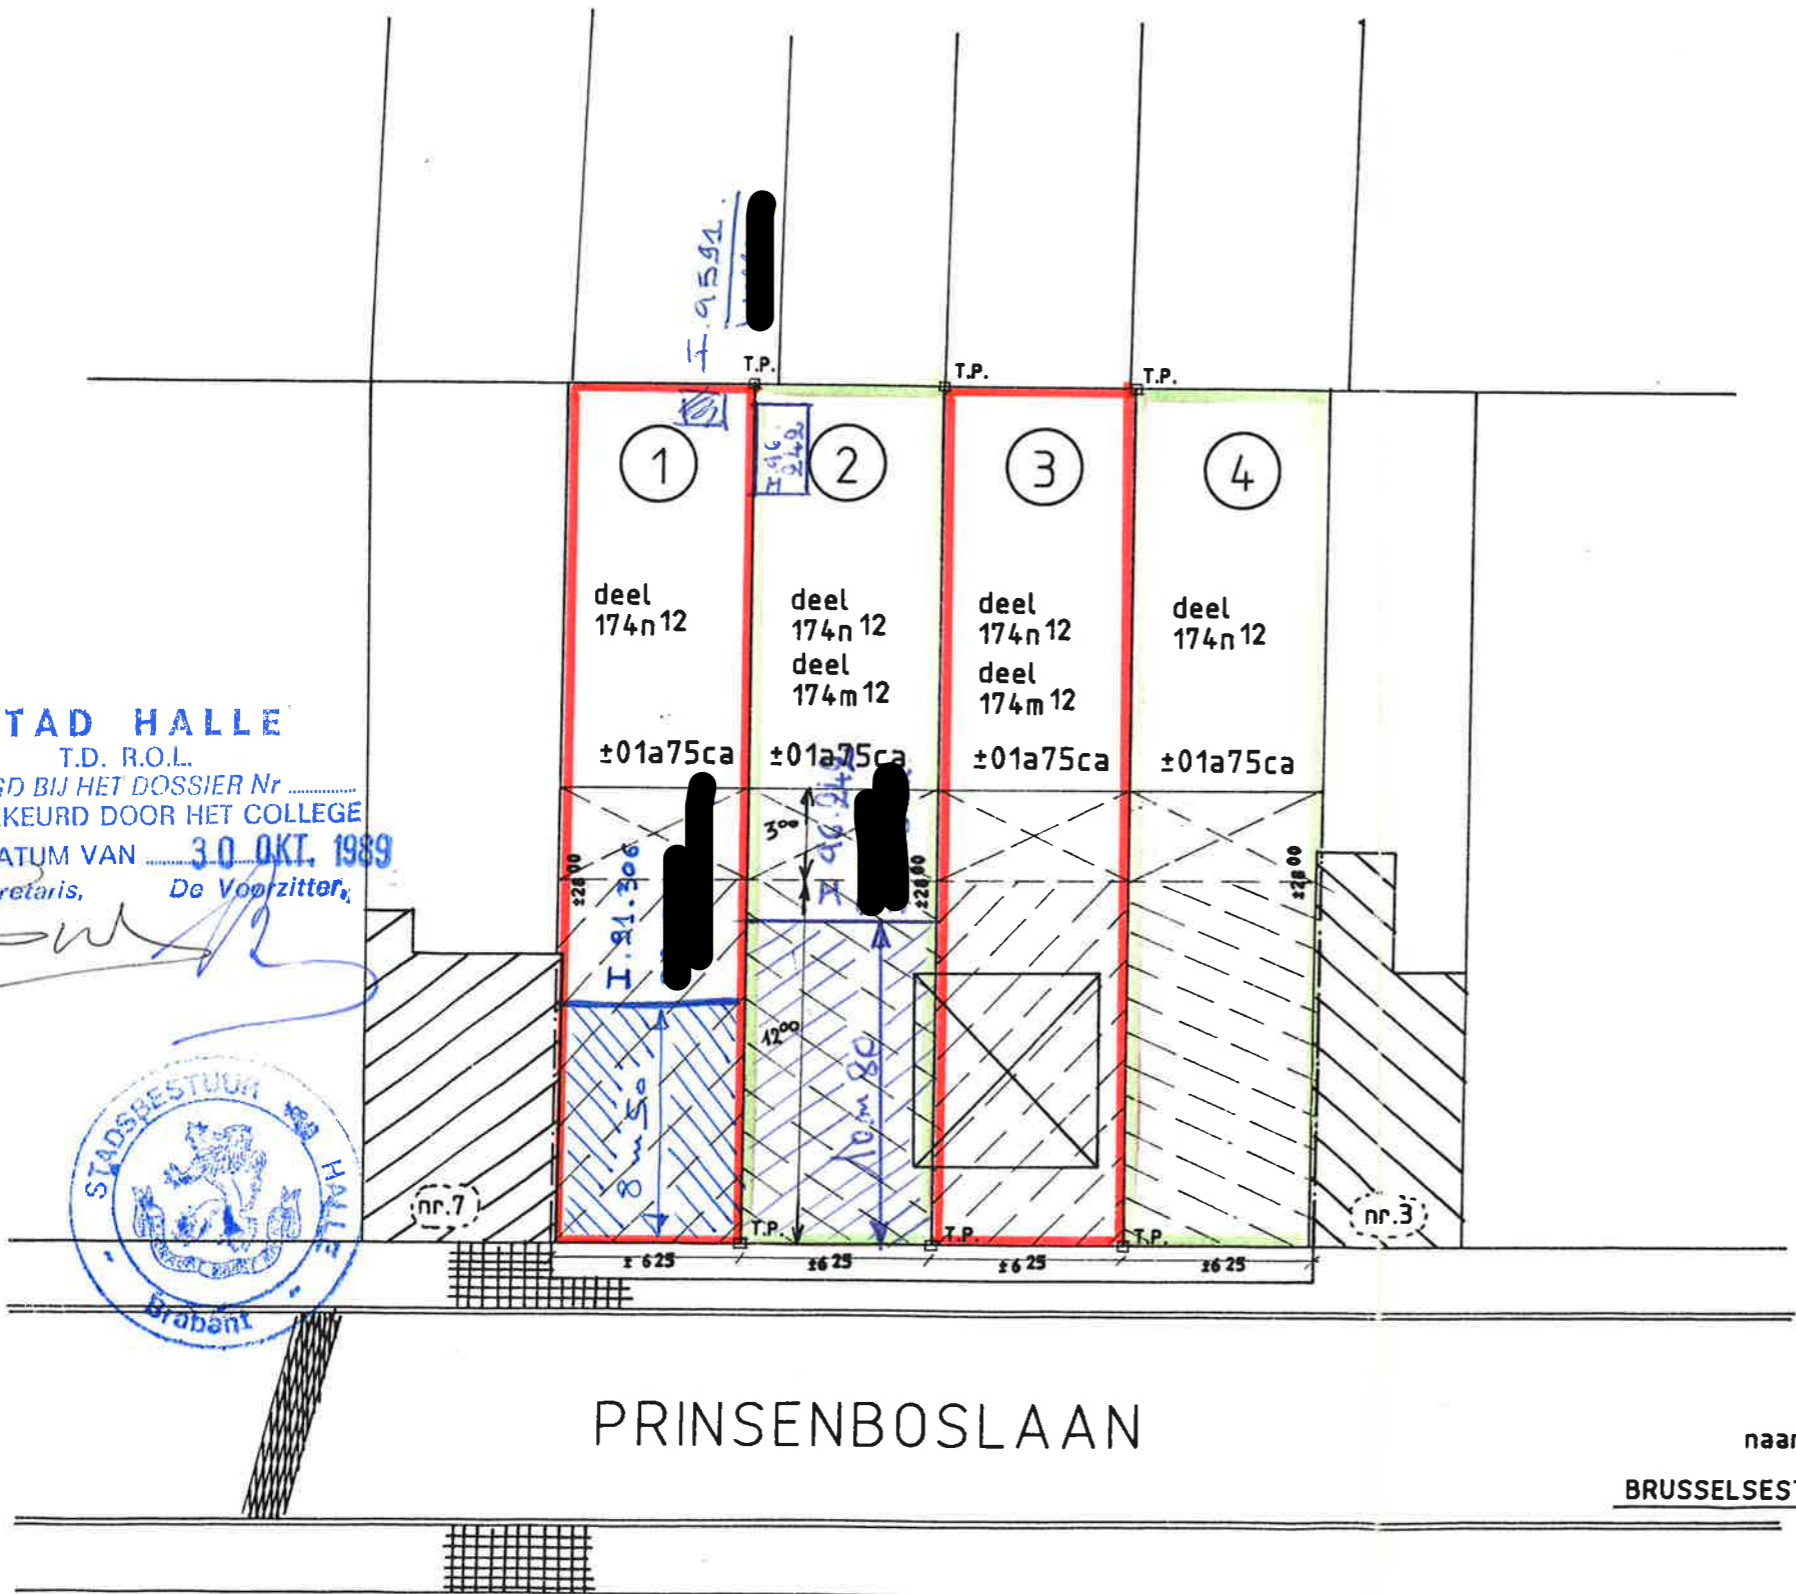
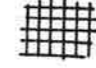

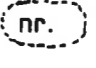
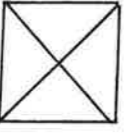
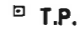

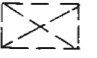


ONTWERP 1/250

STAD HALLE
 INRIJENWERKEN
 - 8. -9- 1989
 U 531

STAD HALLE
 T.D. R.O.L.
 GEVOEGD BIJ HET DOSSIER Nr
 GOEDGEKEURD DOOR HET COLLEGE
 IN DATUM VAN 30. OKT. 1989
 De Secretaris, De Voorzitter,



-  VOETPAD (betontegels)
-  ASFALTBITUMEN
-  HUISNUMMER
-  TE SLOPEN GARAGE-BOXEN
-  TE PLAATSEN GRENSPAAL OF GRENSPIN
-  ONTWERP INPLANTING GEBOUWEN
-  UITBREIDING HOOFDGEBOUW NIVEAU GELIJKVLOERS