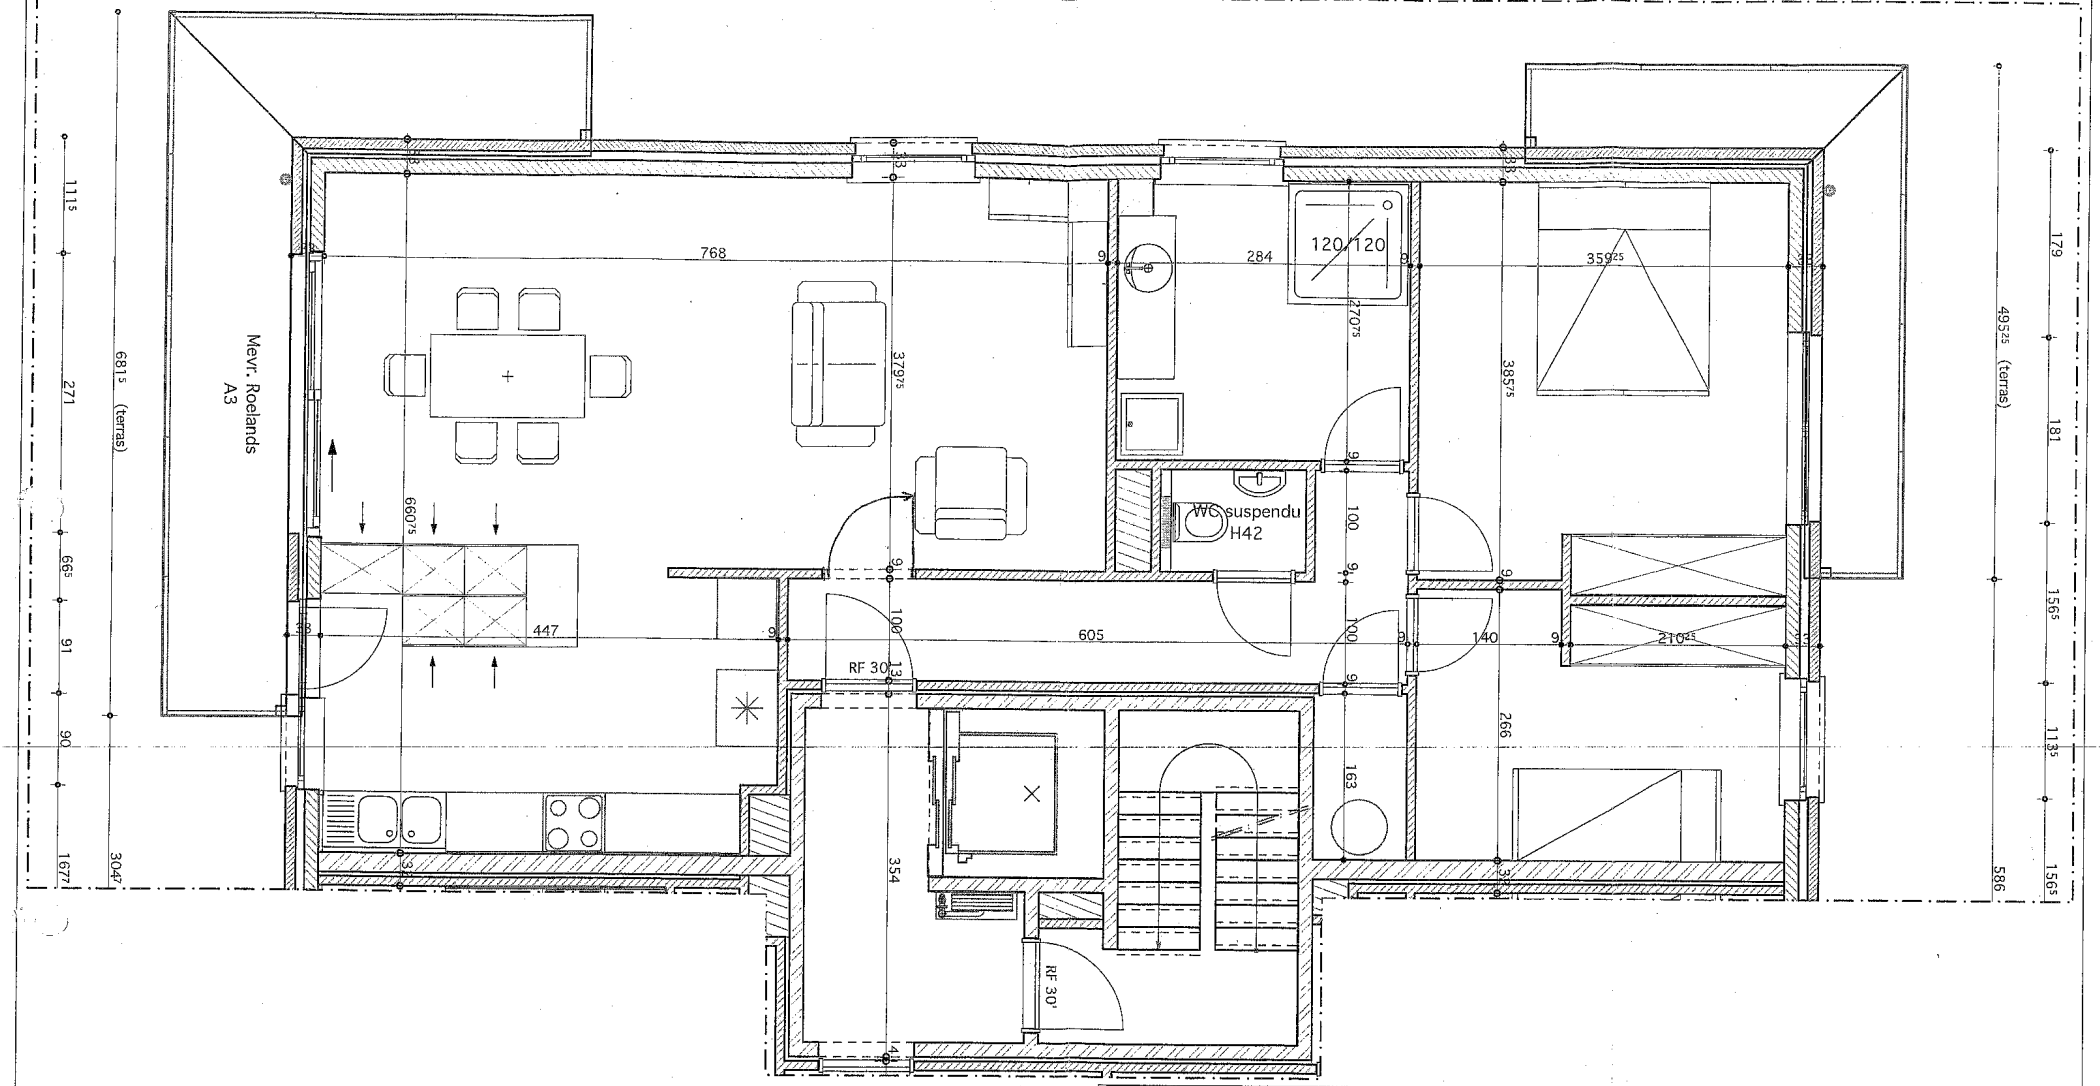


Residentie / Residence : CAPRI (blok G), ANDERLECHT II, Maurice Carèmelaan, 1070 Anderlecht

Appartement : A3 Garage : G19 Cave / Kelder : [redacted]

Ik, ondergetekende, geef hierbij opdracht aan de aannemer, n.v. Brabantse Aannemingswerken, mijn appartement uit te voeren volgens aangehecht plan.

Par la présente, je soussigné(e), passe l' ordre à l' entrepreneur, s.a. Brabantse Aannemingswerken, d' exécuter mon appartement selon le plan en annexe.

Onder voorbehoud dat het plan in overeenstemming is met de stedenbouwkundige vergunning of, indien afwijking, het bekomen van een regularisatievergunning.
Sous condition que le plan correspond au permis d'urbanisme ou, s'il déroge sous condition d'obtenir un permis de régularisation.

Bouwheer :	Brabantse Aannemingswerken nv
Maître d' ouvrage :	Brusselsesteenweg 355
	1730 KOBBEGEM - ASSE
	tel. : 02/452.25.76
Architect :	Architektenateljee Ark c.v.
Architecte :	Jetselaan 99, 1090 JETTE
	tel. : 02/426.69.41
	fax : 02/426.57.49

Wijzigingen - Modifications		
Ruwbouw	Techniekeh	
Gros-oeuvre	Techniques	
23/08/2005		
30/08/2005		
06/09/2005		

Plan nagezien en goedgekeurd :
Plan vérifié et approuvé :

[redacted]